

MAGNITUDA poduzeće za projektiranje i građenje
PROJEKT d.o.o. mb 2015501 www.magnituda.hr
 tel 01 6387970 fax 01 6387972
 Avenija Dubrovnik 10, 10 020 Zagreb

sadržaj nacрта:

TLOCRT SUTERENA

naziv građevine:

STAMBENA GRAĐEVINA - OBITELJSKA
 VELIKA MLAKA

glavni projektant:

TOMISLAV RUKAVINA, dipl. ing. arh.

faza projekta:

IDEJNI PROJEKT

Investitor:

suradnici:

VESNA HORVAT, dipl. ing. arh.

broj projekta:

P-10-R-24

datum:

11/10

zajednička oznaka:


P_047/10

list:

6

mjerilo:

1:100

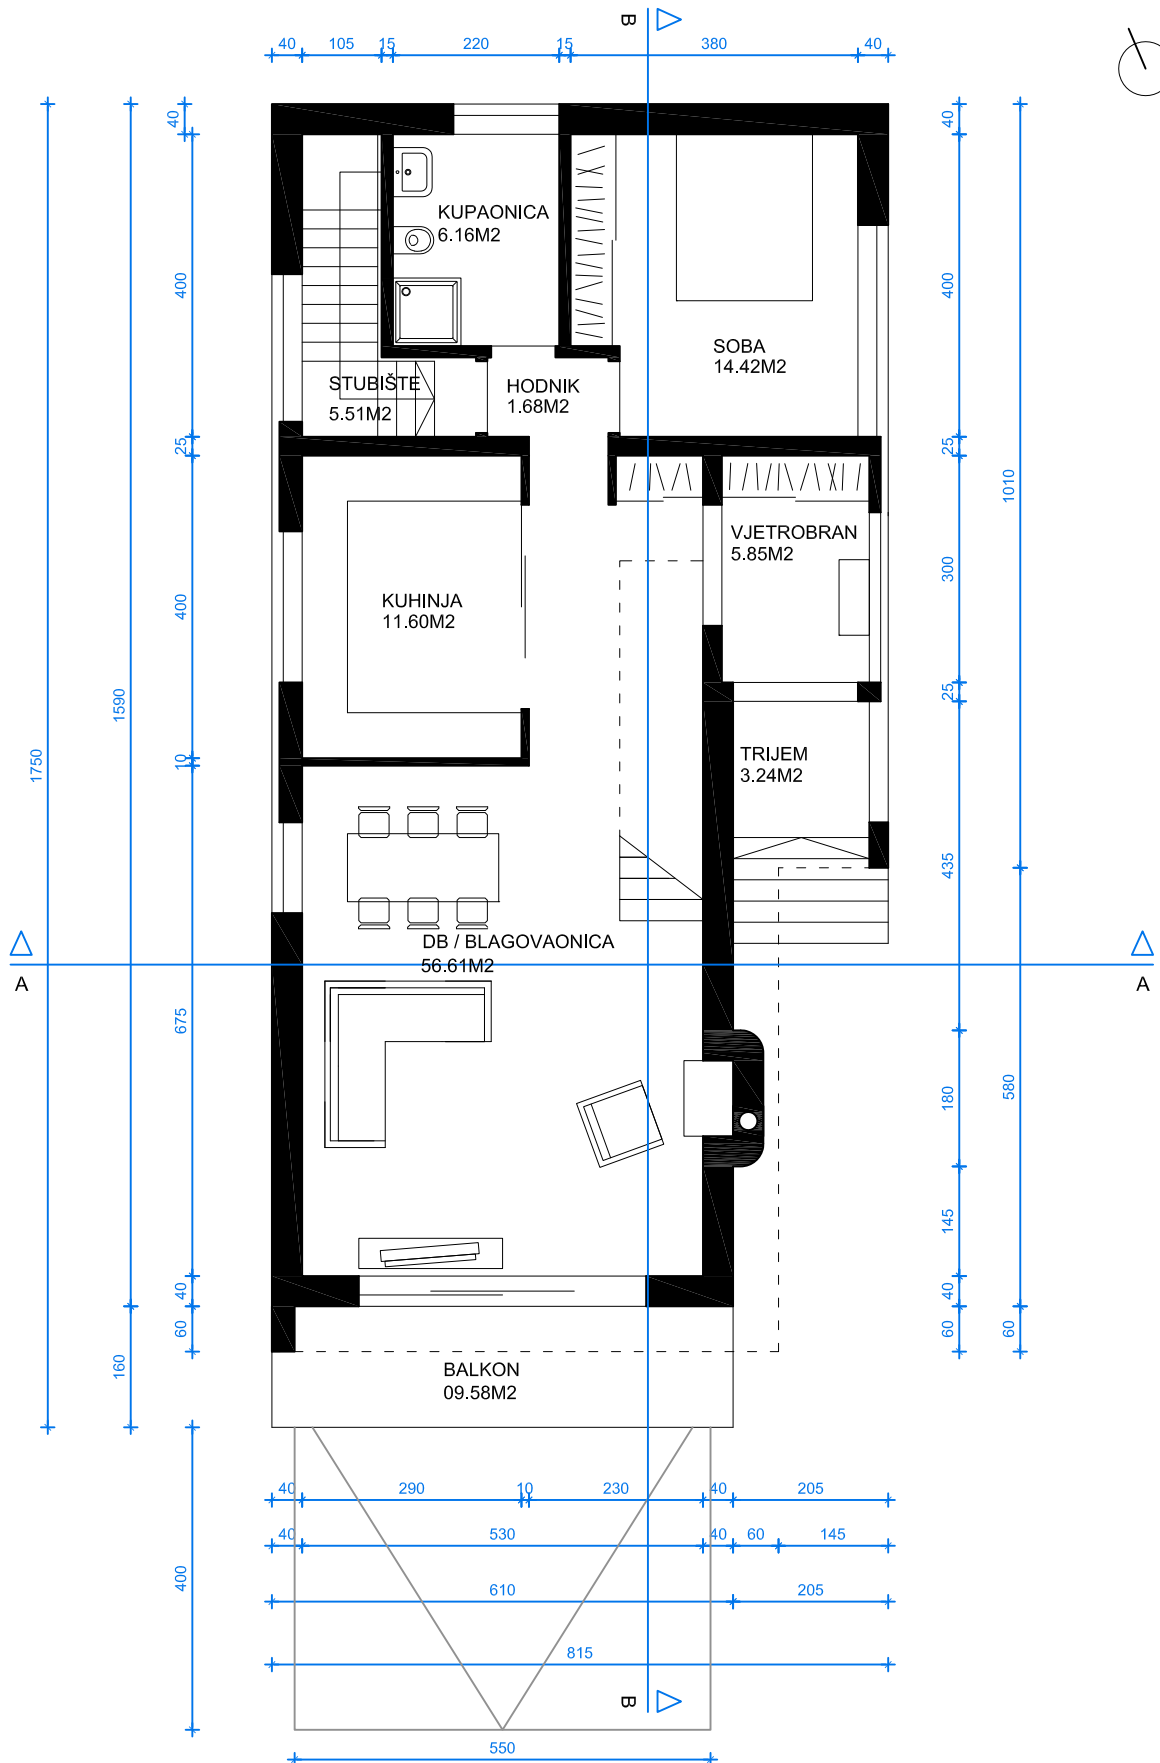

MAGNITUDA
PROJEKT

poduzeće za projektiranje i građenje
tel 01 6387970 fax 01 6387972
Avenija Dubrovnik 10, 10 020 Zagreb
d.o.o. mb 2015501 www.magnituda.hr

sadržaj nacrt:

TLOCRT PRIZEMLJA

naziv građevine:

STAMBENA GRAĐEVINA - OBITELJSKA
VELIKA MLAKA

glavni projektant:

TOMISLAV RUKAVINA, dipl. ing. arh.

faza projekta:

IDEJNI PROJEKT

Investitor:

suradnici:

VESNA HORVAT, dipl. ing. arh.

broj projekta:

P-10-R-24

datum:

11/10

zajednička oznaka:


P_047/10

list:

7

1:100

mjerilo:

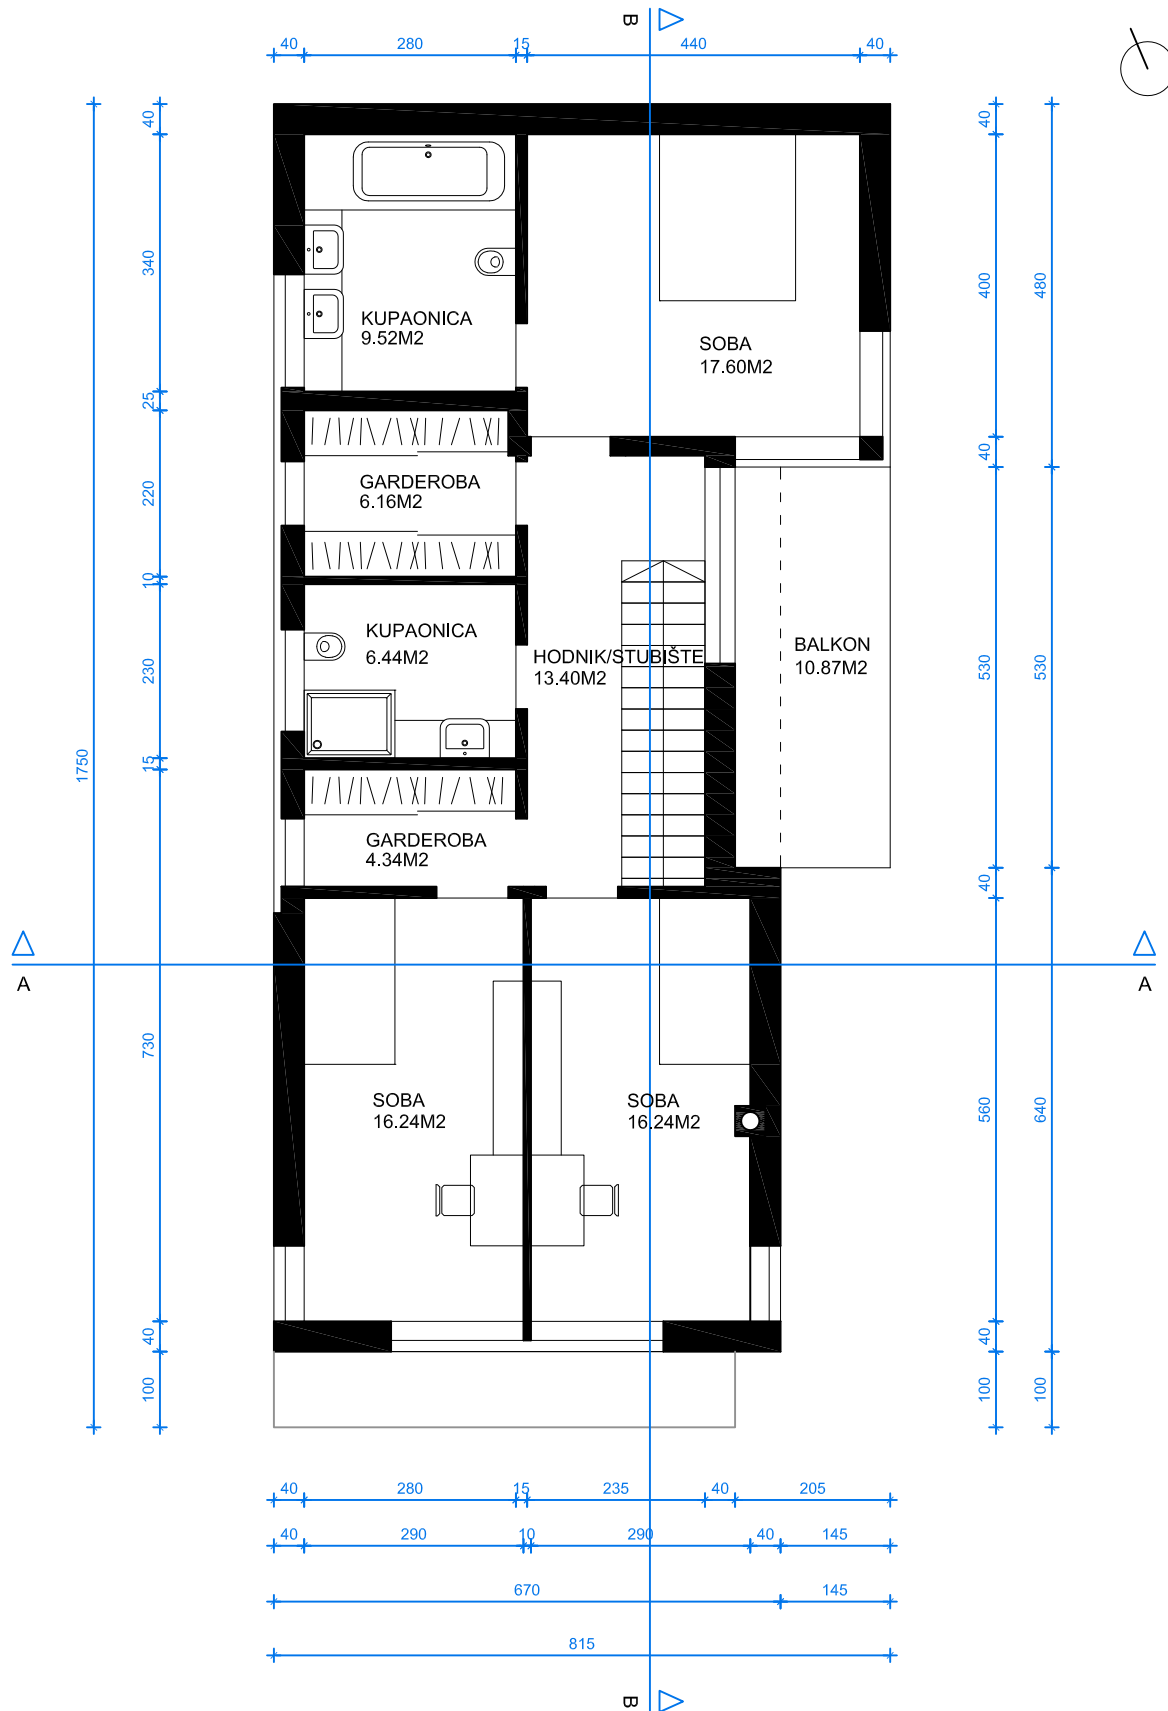

MAGNITUDA poduzeće za projektiranje i građenje
PROJEKT d.o.o. mb 2015501 www.magnituda.hr
 tel 01 6387970 fax 01 6387972
 Avenija Dubrovnik 10, 10 020 Zagreb

sadržaj nacrt:
 TLOCRT KATA

naziv građevine:

STAMBENA GRAĐEVINA - OBITELJSKA
 VELIKA MLAKA

glavni projektant:

TOMISLAV RUKAVINA, dipl. ing. arh.

faza projekta:

IDEJNI PROJEKT

Investitor:

suradnici:

VESNA HORVAT, dipl. ing. arh.

broj projekta:
 P-10-R-24


datum:
 11/10

zajednička oznaka:
 P_047/10

list:
 8

1:100

mjerilo:

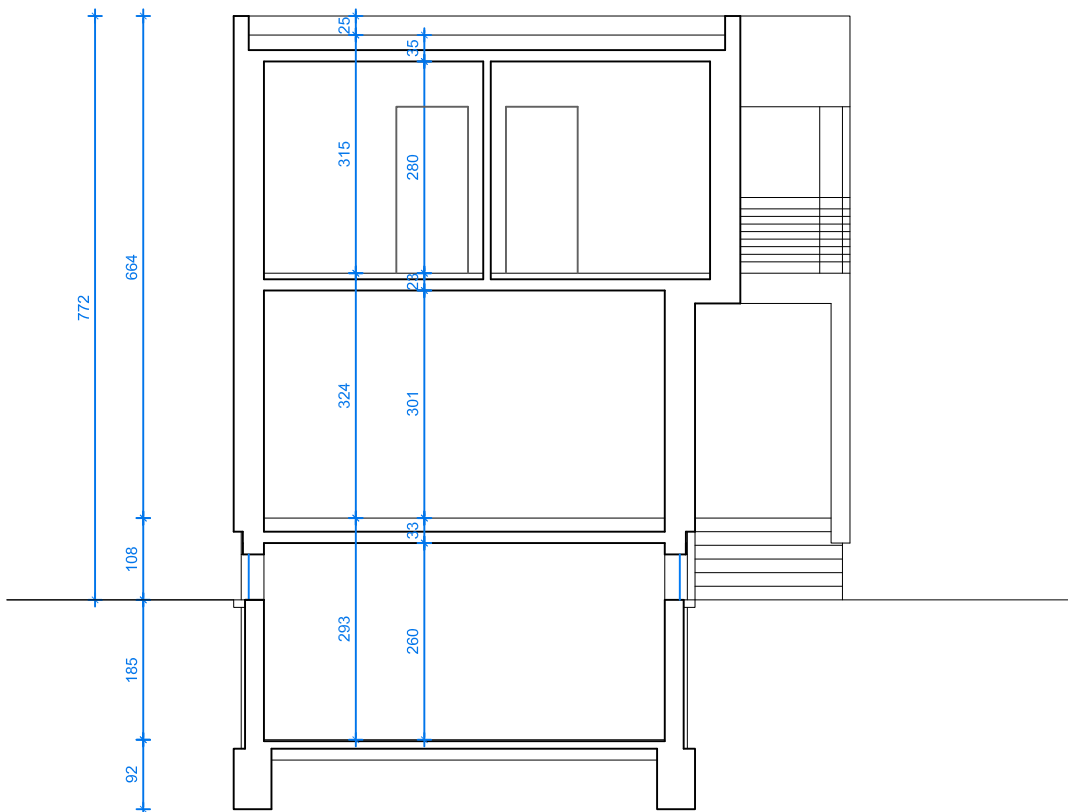

MAGNITUDA poduzeće za projektiranje i građenje
PROJEKT d.o.o. mb 2015501 www.magnituda.hr
 tel 01 6387970 fax 01 6387972
 Avenija Dubrovnik 10, 10 020 Zagreb

sadržaj nacrt:
PRESJEK A A

naziv građevine:
**STAMBENA GRAĐEVINA - OBITELJSKA
 VELIKA MLAKA**

glavni projektant:
TOMISLAV RUKAVINA, dipl. ing. arh.

faza projekta:
IDEJNI PROJEKT

Investitor:

suradnici:
VESNA HORVAT, dipl. ing. arh.

broj projekta:
P-10-R-24


datum:
11/10

zajednička oznaka:
P_047/10


list:
10

1: 100

mjerilo:

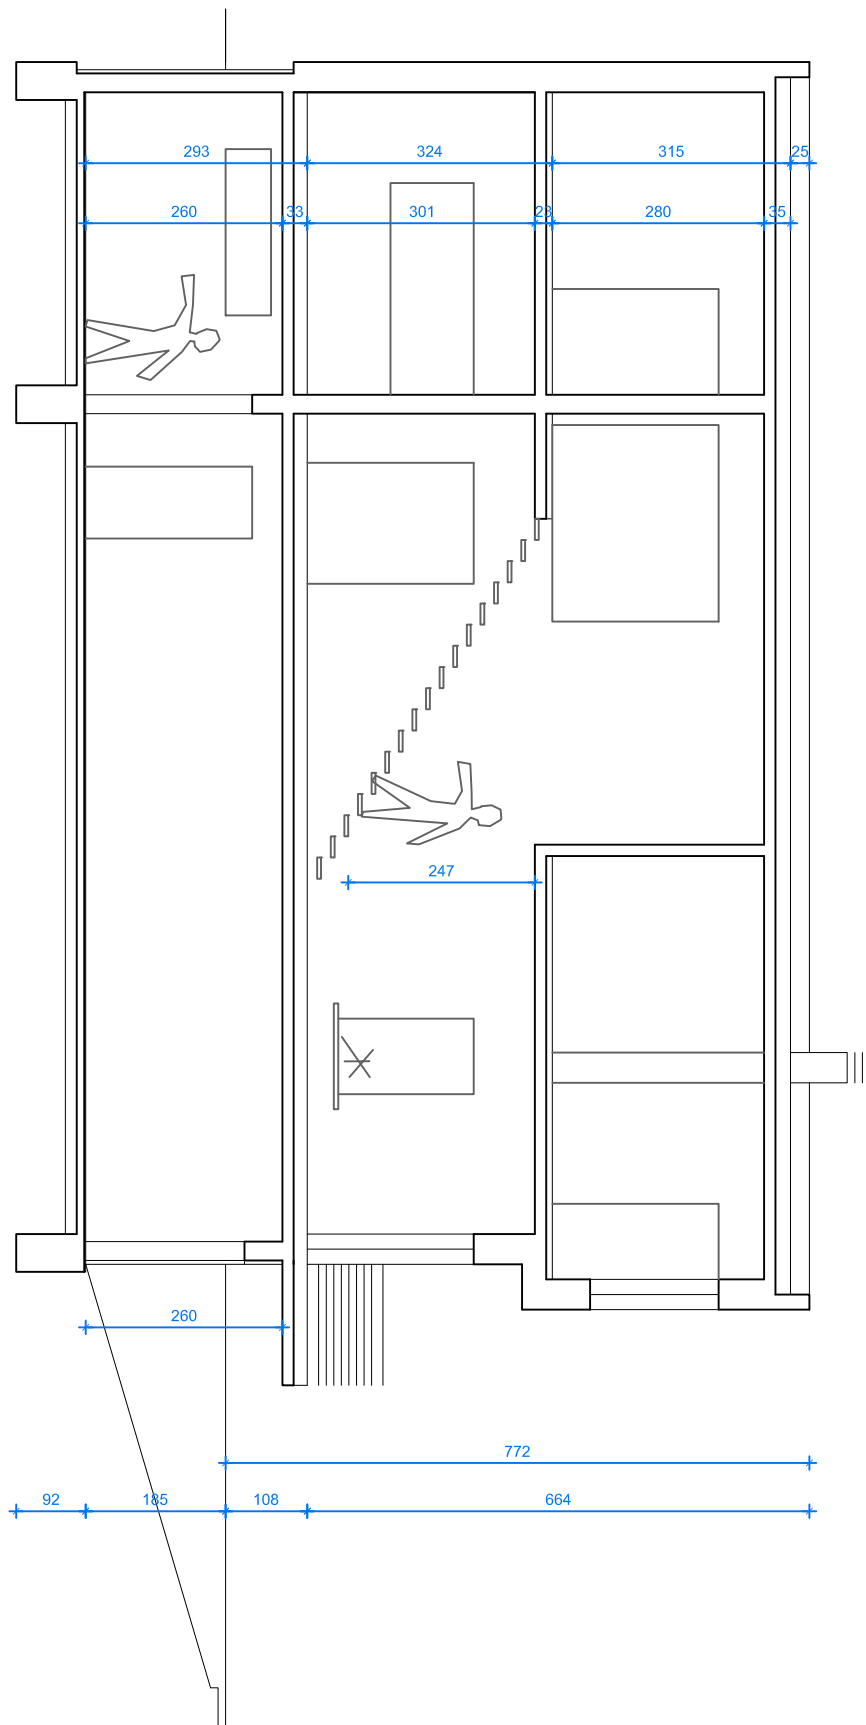

MAGNITUDA poduzeće za projektiranje i građenje PROJEKT d.o.o. mb 2015501 www.magnituda.hr tel 01 6387970 fax 01 6387972 Avenija Dubrovnik 10, 10 020 Zagreb		sadržaj nacrt:		1: 100 mjerilo:
naziv građevine:		PRESJEK B B		
STAMBENA GRAĐEVINA - OBITELJSKA VELIKA MLAKA		faza projekta: IDEJNI PROJEKT		
Investitor:		broj projekta: P-10-R-24	datum: 11/10	
suradnici: VESNA HORVAT, dipl. ing. arh.		zajednička oznaka: P_047/10	list: 11	

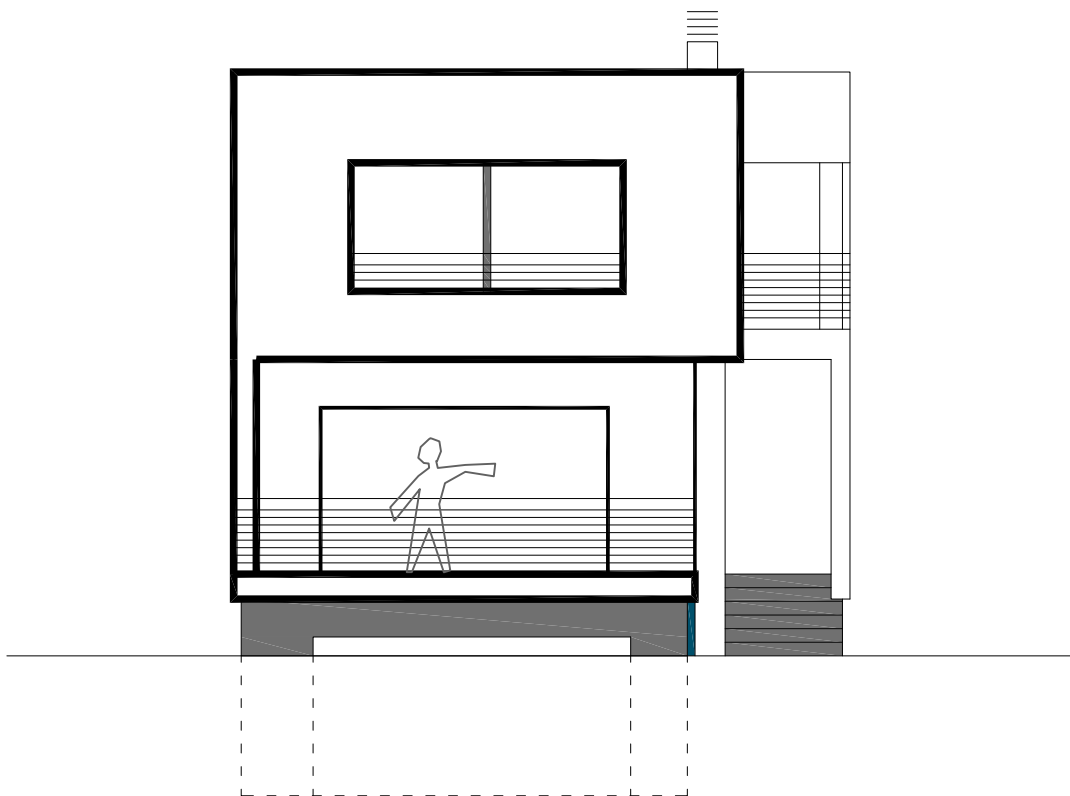

MAGNITUDA poduzeće za projektiranje i građenje
PROJEKT tel 01 6387970 fax 01 6387972
 d.o.o. mb 2015501 www.magnituda.hr
 Avenija Dubrovnik 10, 10 020 Zagreb

sadržaj nacrt:

PROČELJE JUG

naziv građevine:

STAMBENA GRAĐEVINA - OBITELJSKA
 VELIKA MLAKA

glavni projektant:

TOMISLAV RUKAVINA, dipl. ing. arh.

faza projekta:

IDEJNI PROJEKT

Investitor:

suradnici:

VESNA HORVAT, dipl. ing. arh.

broj projekta:

P-10-R-24

datum:

11/10

zajednička oznaka:


P_047/10

list:

12

1:100

mjerilo:

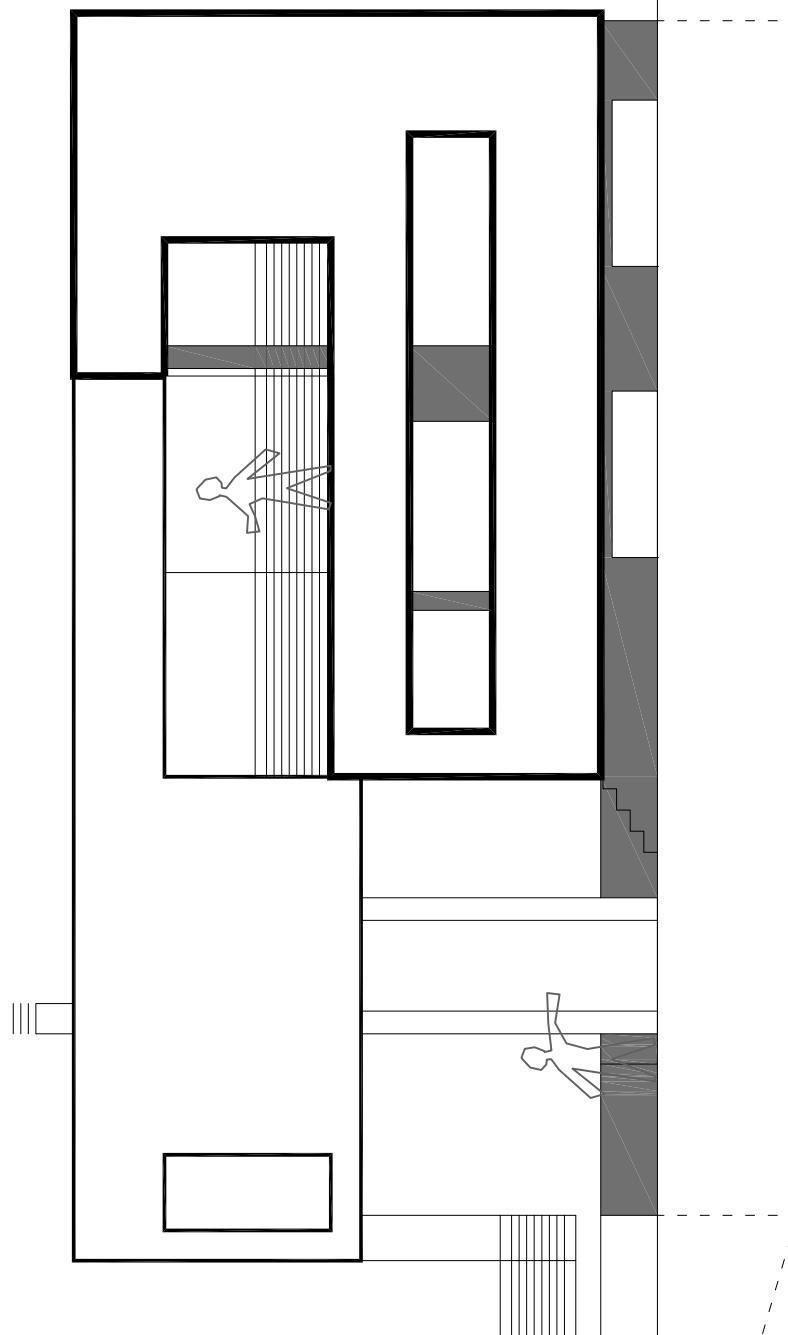

MAGNITUDA poduzeće za projektiranje i građenje
PROJEKT d.o.o. mb 2015501 www.magnituda.hr
 tel 01 6387970 fax 01 6387972
 Avenija Dubrovnik 10, 10 020 Zagreb

sadržaj nacrt:
 PROČELJE ISTOK

naziv građevine:

STAMBENA GRAĐEVINA - OBITELJSKA
 VELIKA MLAKA

glavni projektant:

TOMISLAV RUKAVINA, dipl. ing. arh.

faza projekta:

IDEJNI PROJEKT

Investitor:

suradnici:

VESNA HORVAT, dipl. ing. arh.

broj projekta:
 P-10-R-24


datum:
 11/10

zajednička oznaka:
 P_047/10

list:
 13

1: 100

mjerilo:

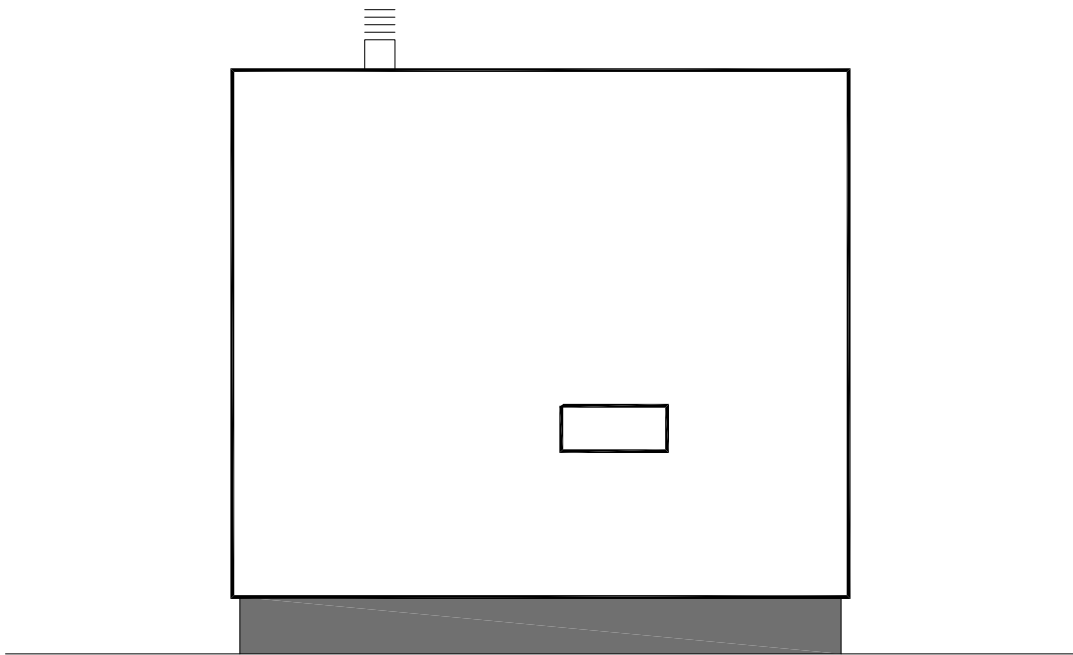

MAGNITUDA poduzeće za projektiranje i građenje
PROJEKT tel 01 6387970 fax 01 6387972
 d.o.o. mb 2015501 www.magnituda.hr
 Avenija Dubrovnik 10, 10 020 Zagreb

sadržaj nacrt:
 PROČELJE SJEVER

naziv građevine:
 STAMBENA GRAĐEVINA - OBITELJSKA
 VELIKA MLAKA

glavni projektant:
 TOMISLAV RUKAVINA, dipl. ing. arh.

faza projekta:
 IDEJNI PROJEKT

Investitor:

suradnici:
 VESNA HORVAT, dipl. ing. arh.

broj projekta:
 P-10-R-24


datum:
 11/10

zajednička oznaka:
 P_047/10

list:
 14

1: 100

mjerilo:

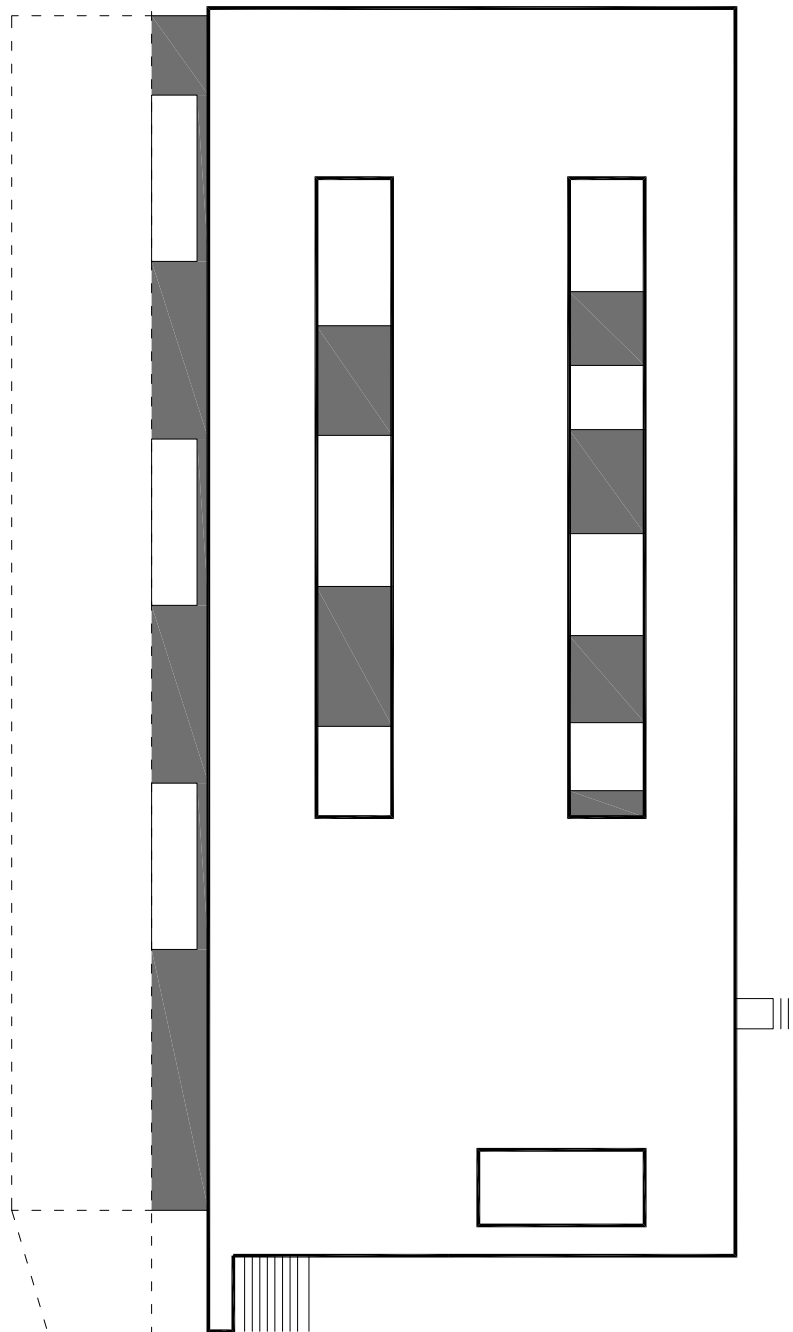

MAGNITUDA poduzeće za projektiranje i građenje
PROJEKT d.o.o. mb 2015501 www.magnituda.hr
 tel 01 6387970 fax 01 6387972
 Avenija Dubrovnik 10, 10 020 Zagreb

sadržaj nacrt:
 PROČELJE ISTOK

naziv građevine:
 STAMBENA GRAĐEVINA - OBITELJSKA
 VELIKA MLAKA

glavni projektant:
 TOMISLAV RUKAVINA, dipl. ing. arh.

faza projekta:
 IDEJNI PROJEKT

Investitor:

suradnici:
 VESNA HORVAT, dipl. ing. arh.

broj projekta:
 P-10-R-24

datum:
 11/10

zajednička oznaka:
 P_047/10

list:
 15

1:100

mjerilo: